


TRAVAUX DE L'AVENUE COLBERT

Plan de déviation

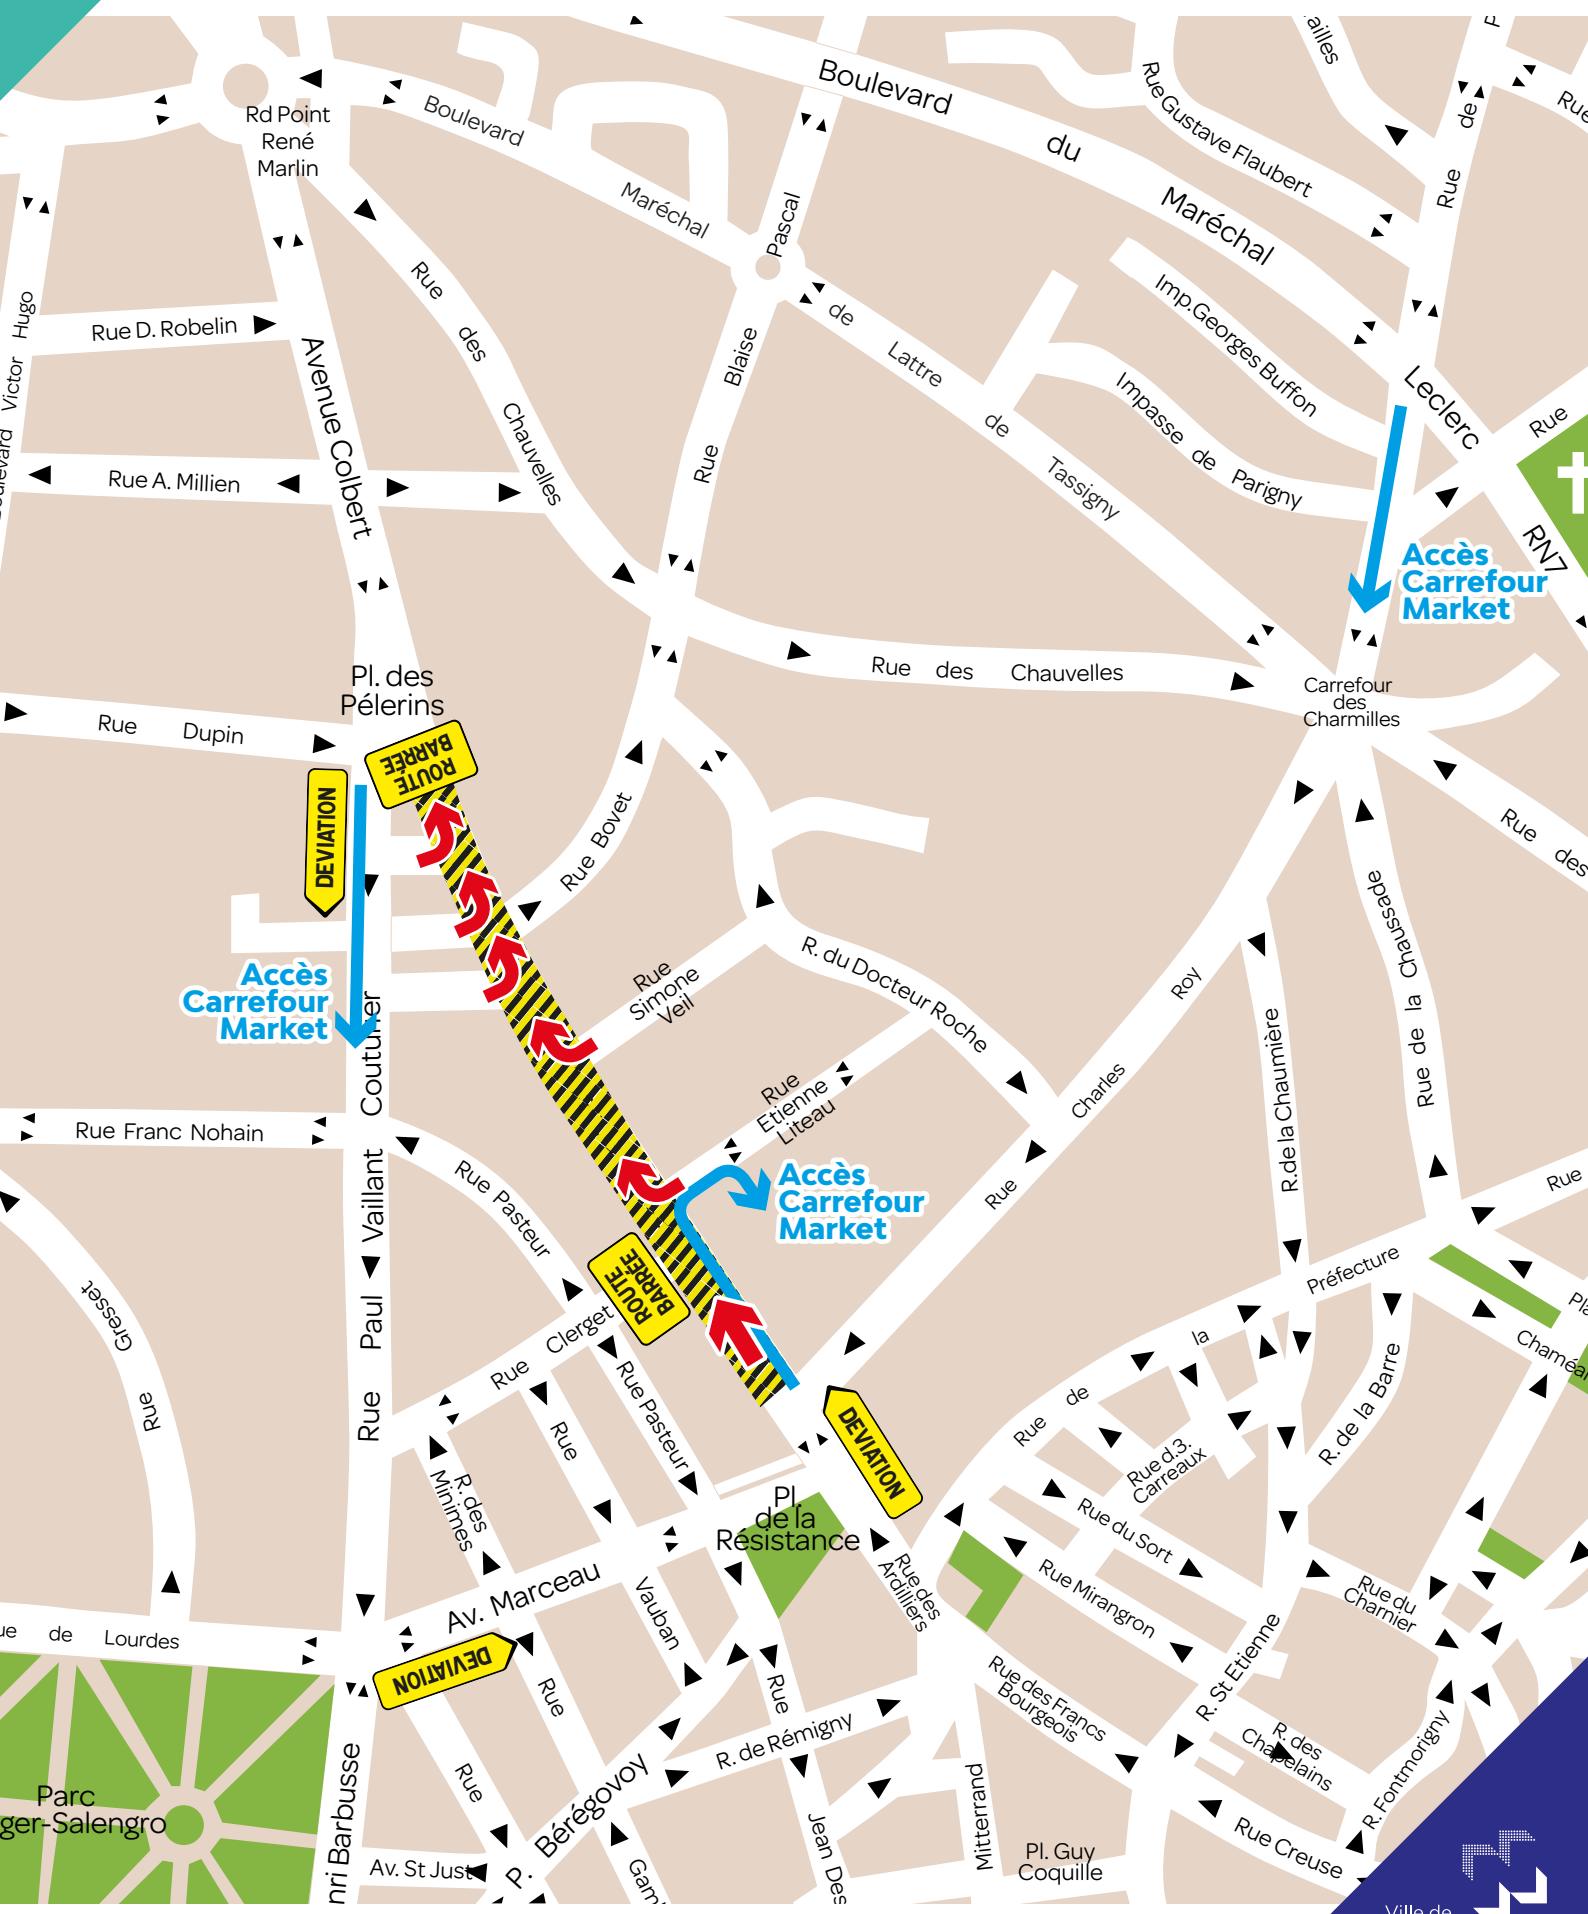

Zone de travaux

Changement de sens de circulation

  Obligation de tourner
à gauche / droite